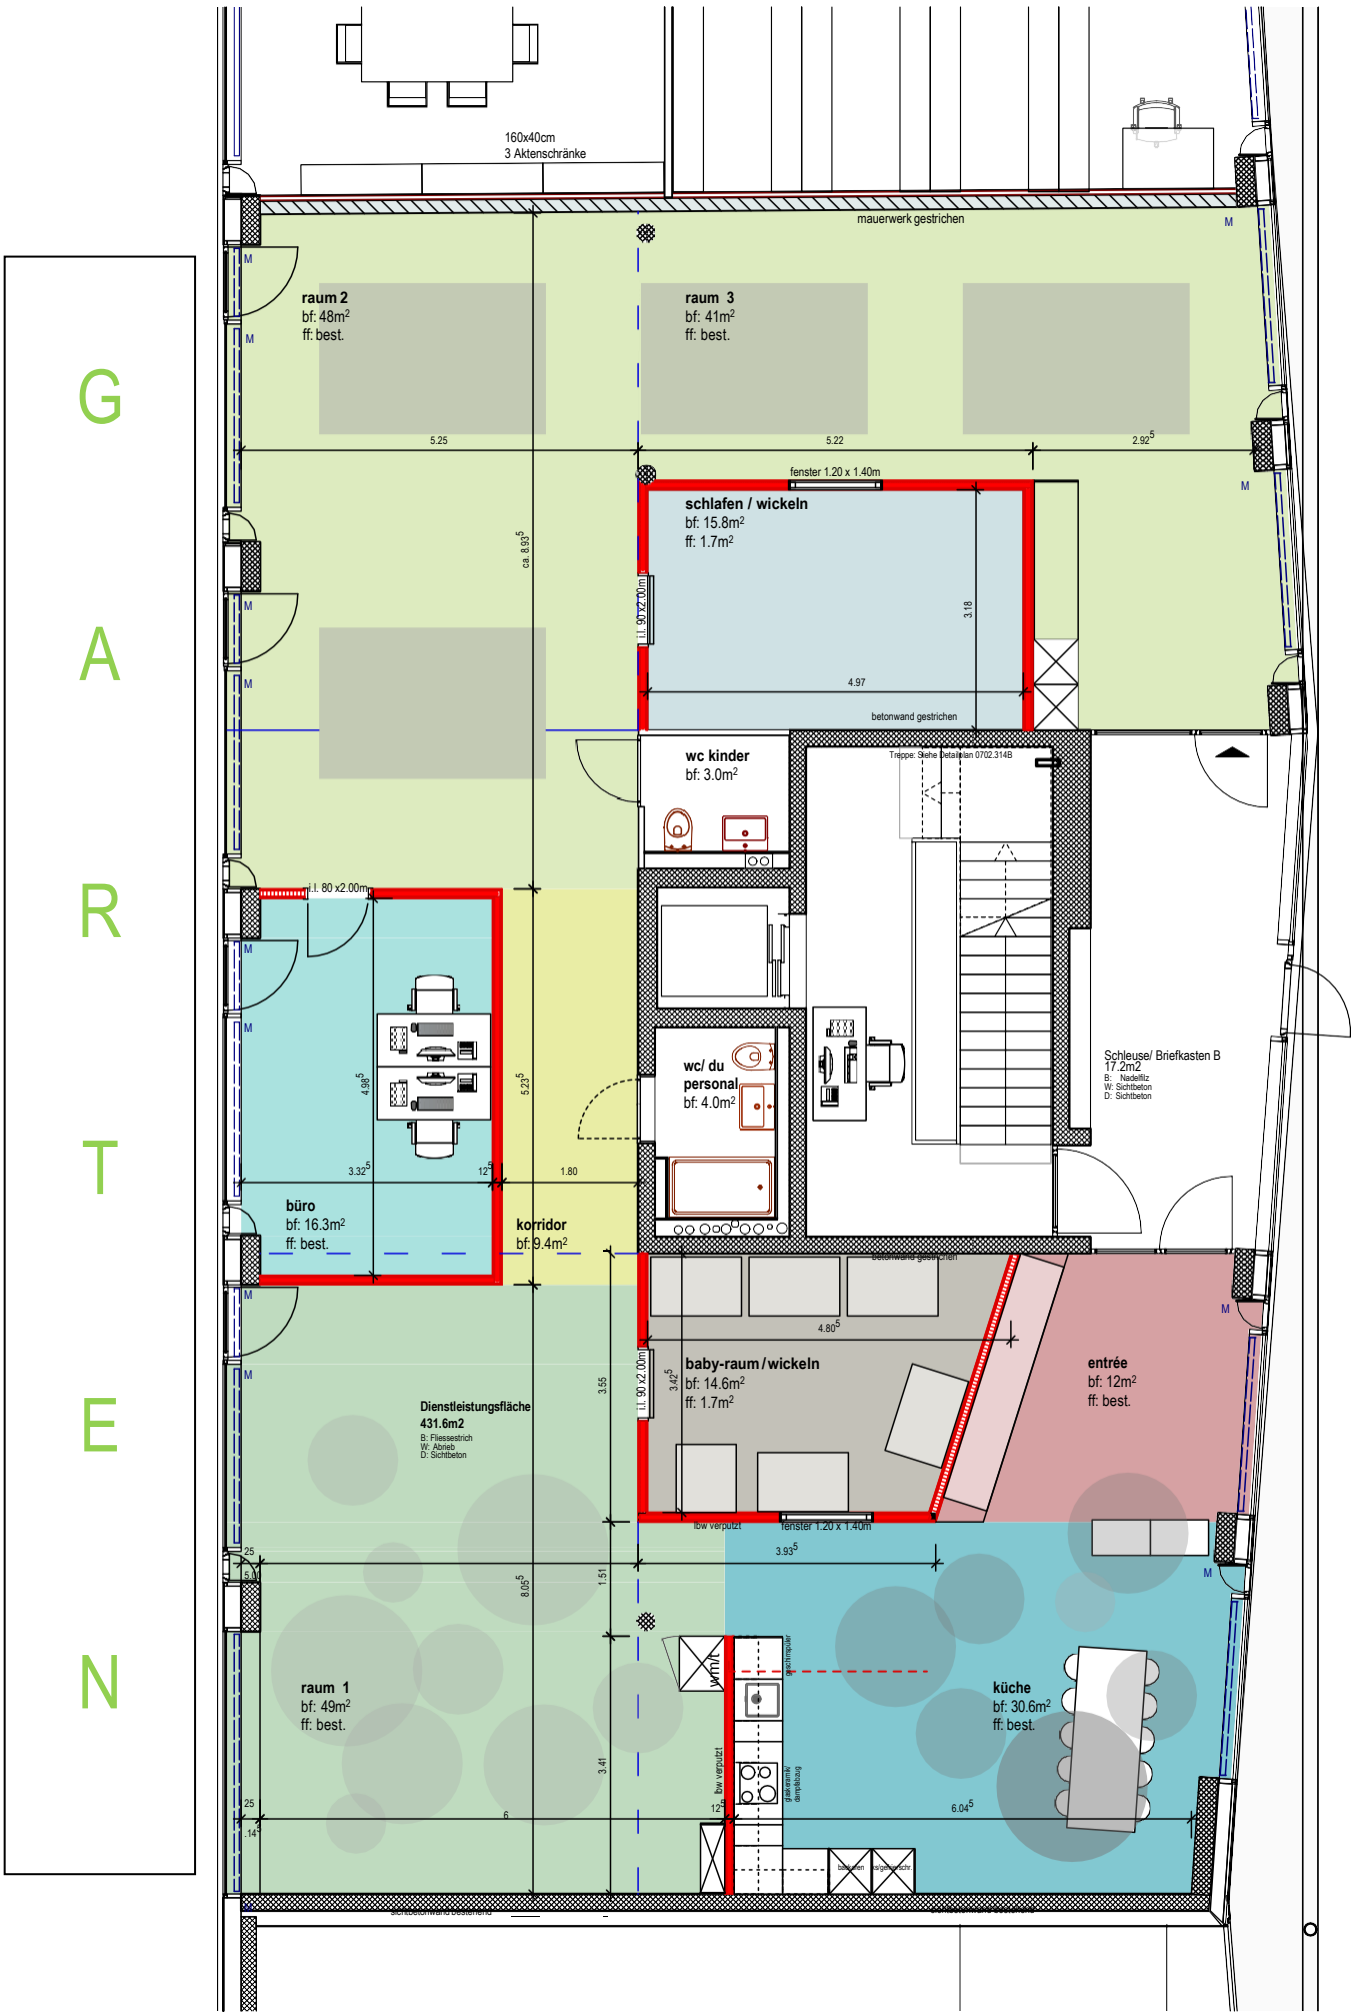
G
A
R
T
E
N
160x40cm
3 Aktenschränke
mauerwerk gestrichen
raum 2
bf: 48m²
ff: best.
raum 3
bf: 41m²
ff: best.
5.25
5.22
2.92⁵
fenster 1.20 x 1.40m
schlafen / wickeln
bf: 15.8m²
ff: 1.7m²
ca. 8.93⁵
l.l. 90 x 200m
3.18
4.97
betonwand gestrichen
wc kinder
bf: 3.0m²
Treppe: Siehe Detailplan 0702.314B
l.l. 80 x2.00m
wc/ du
personal
bf: 4.0m²
Schleuse/ Briefkasten B
17.2m2
B: Nadelfilz
W: Sichtbeton
D: Sichtbeton
4.98⁵
5.23⁵
3.32⁵
12⁵
1.80
büro
bf: 16.3m²
ff: best.
korridor
bf: 9.4m²
4.80⁵
baby-raum / wickeln
bf: 14.6m²
ff: 1.7m²
l.l. 90 x2.00m
3.42⁵
entrée
bf: 12m²
ff: best.
Dienstleistungsfläche
431.6m2
B: Fliessestrich
W: Abrieb
D: Sichtbeton
3.55
lbw verputzt
fenster 1.20 x 1.40m
3.93⁵
8.05⁵
1.51
raum 1
bf: 49m²
ff: best.
küche
bf: 30.6m²
ff: best.
3.41
lbw verputzt
6.04⁵
6